

227



1868

MINISTERO DELLE FINANZE

DIREZIONE GENERALE DEL CATASTO E DEI SERVIZI TECNICI ERARIALI

# NUOVO CATASTO EDILIZIO URBANO

(R. DECRETO-LEGGE 13 APRILE 1939, N. 652)


Lire  
50

Planimetria dell'immobile situato nel Comune di BOLOGNA Via dell'Unione c.n. 4

Ditta S.P.A.R.R.E. di Collari Raffaella e Collari Per. Ind. Mauro

Allegata alla dichiarazione presentata all'Ufficio Tecnico Erariale di BOLOGNA

24

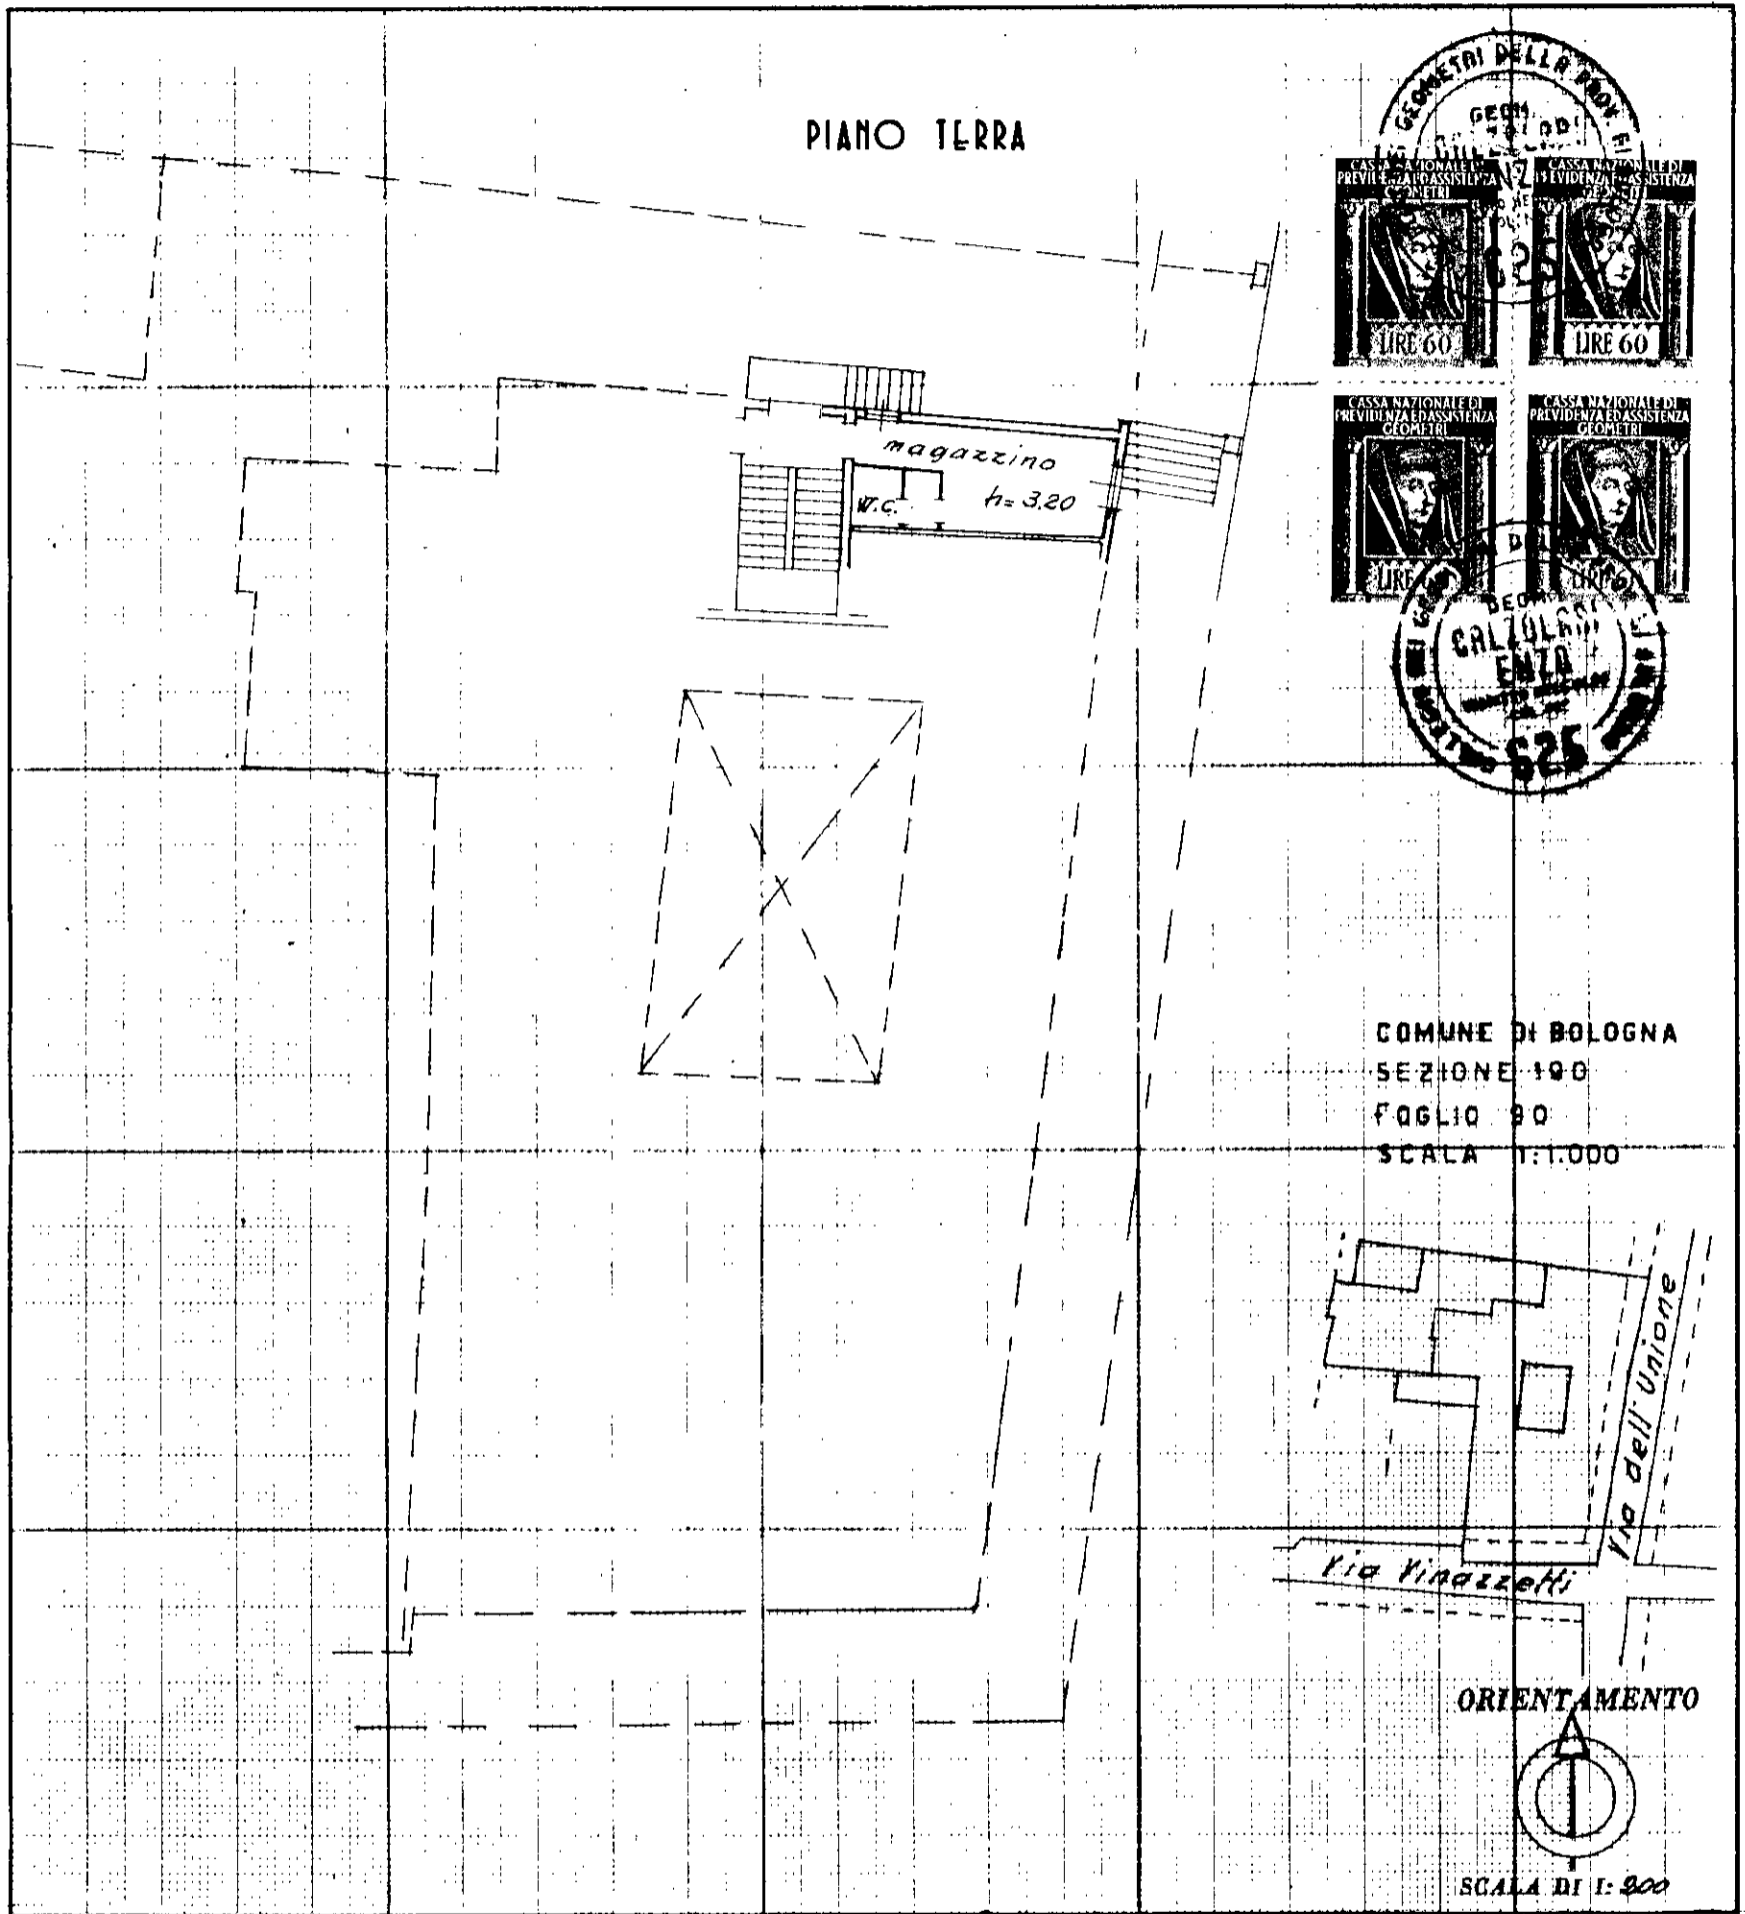

SPAZIO RISERVATO PER LE ANNOTAZIONI D'UFFICIO

DATA 12-10-1982  
 PROT. N° 11212

F 90  
 N° 522 - 2

Compilata dal Geom. Enzo Calzolari  
(Titolo, nome e cognome del tecnico)

Iscritto all'Albo dei Geometri  
della Provincia di Bologna

DATA 25.09.82

Firma: *Geom. Enzo Calzolari*



| Fog. | Mapp. | Sub. |
|------|-------|------|
| 190  | 522   | 2    |